

# CHOJNICKO-CZŁUCHOWSKI MIEJSKI OBSZAR FUNKCJONALNY

## UTWORZENIE TRANSPORTOWEGO WĘZŁA INTEGRUJĄCEGO WRAZ ZE ŚCIEŻKAMI PIESZO-ROWEROWYMI W CHOJNICACH – KONCEPCJA



POMOC TECHNICZNA  
NARODOWA STRATEGIA SPÓJNOŚCI



POWIAT  
CHOJNICKI



MINISTERSTWO  
INFRASTRUKTURY  
I ROZWOJU

UNIA EUROPEJSKA  
EUROPEJSKI FUNDUSZ  
ROZWOJU REGIONALNEGO



Projekt częściowo finansowany przez Unię Europejską w ramach Programu Operacyjnego Pomoc Techniczna 2007-2013

# CHOJNICKO-CZŁUCHOWSKI MIEJSKI OBSZAR FUNKCJONALNY

## WĘZEL INTEGRUJĄCY KONCEPCJA 02



**POMOC TECHNICZNA**  
NARODOWA STRATEGIA SPÓJNOŚCI



**POWIAT  
CHOJNICKI**




**MINISTERSTWO  
INFRASTRUKTURY  
I ROZWOJU**

**UNIA EUROPEJSKA**  
EUROPEJSKI FUNDUSZ  
ROZWOJU REGIONALNEGO




Projekt częściowo finansowany przez Unię Europejską w ramach Programu Operacyjnego Pomoc Techniczna 2007-2013


# KONCEPCJA 02

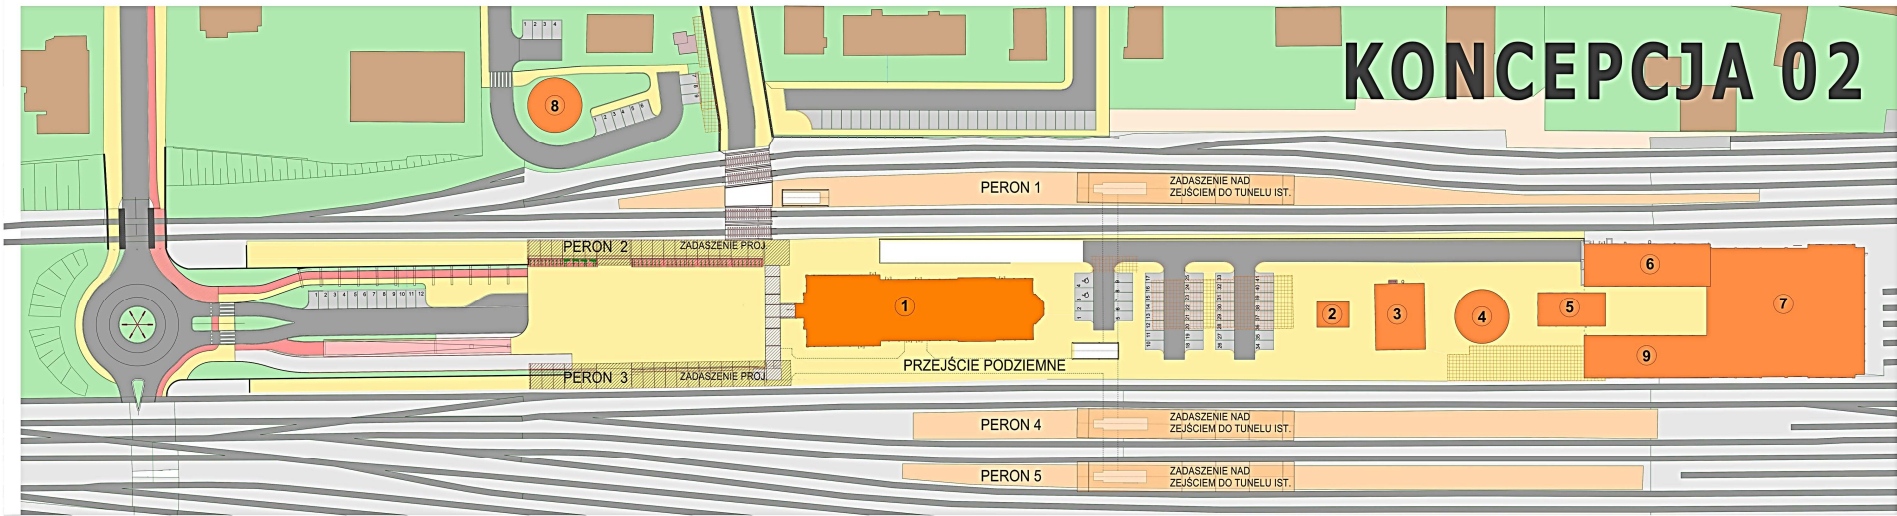


## ELEMENTY ZAGOSPODAROWANIA

- 1. BUD. GŁÓWNY DWORCA
- 2. TRAFOSTACJA
- 3. NOCLEGOWNIA
- 4. WIEŻA CIŚNIEŃ
- 5. BUD. ADMINISTRACYJNY
- 6. BUD. SZATNIOWO-SOCJAL.
- 7. HALA
- 8. WIEŻA CIŚNIEŃ
- ZADASZENIE NAD ZEJŚCIEM DO TUNELU IST.
- ZADASZENIE NAD PERONEM PROJ.
- PERON IST.
- BUDYNKI POZA ZAKRESEM OPRAĆOWANIA
- NAWIERZCHNIA PERONÓW
- TORY KOLEJOWE
- CIĄGI PIESZE
- NAWIERZCHNIA ŚCIEŻKI ROWEROWEJ
- ZIELEN PROJEKTOWANA
- DROGA
- PARKINGI PROJEKTOWANE
- BUDYNKI I BUDOWLE PRZEZNAC. DO ROZBIÓRKI

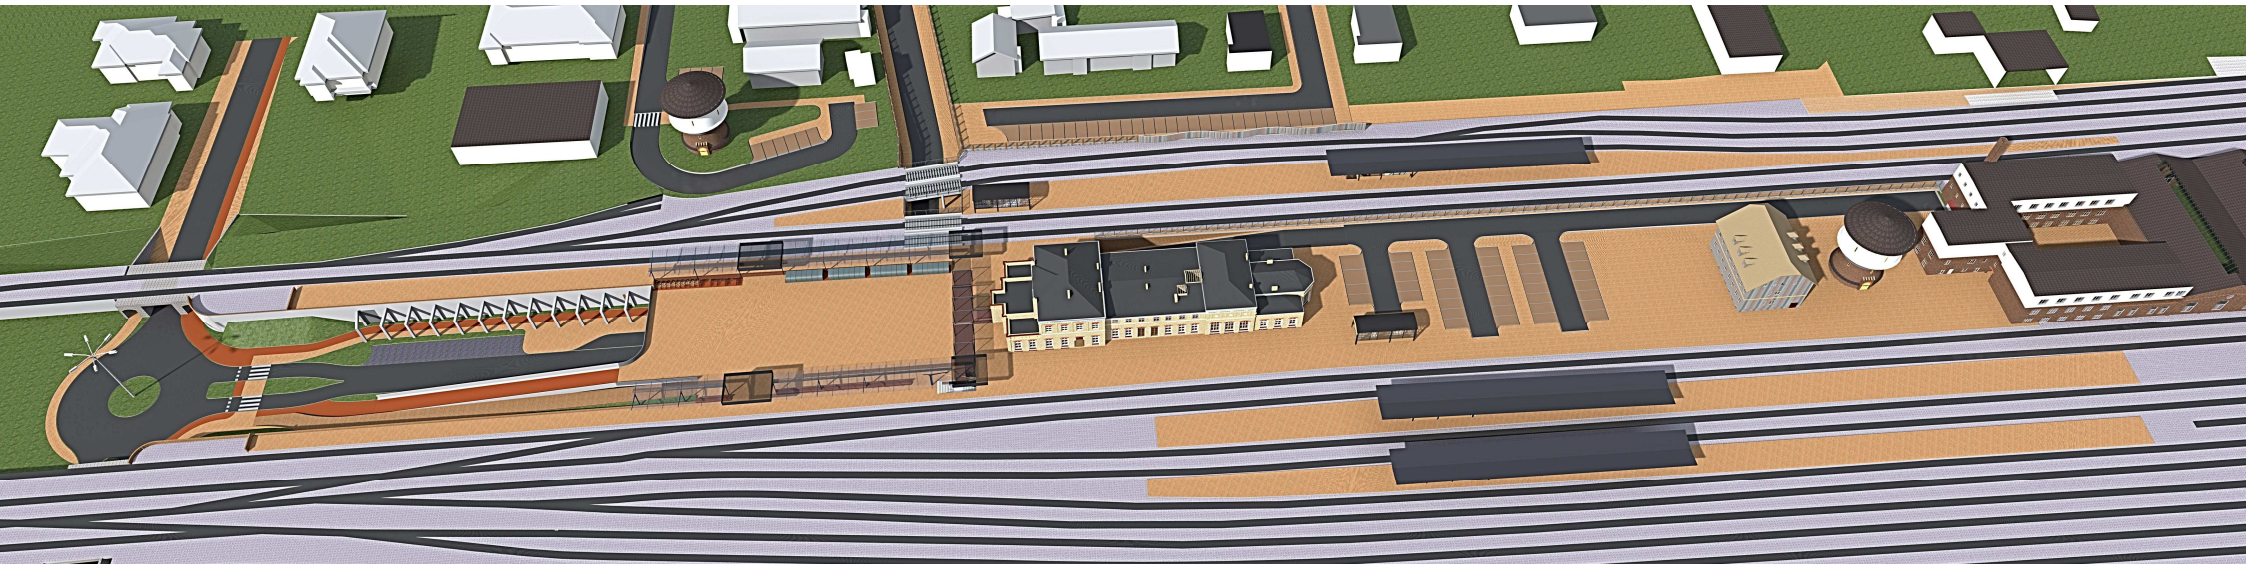

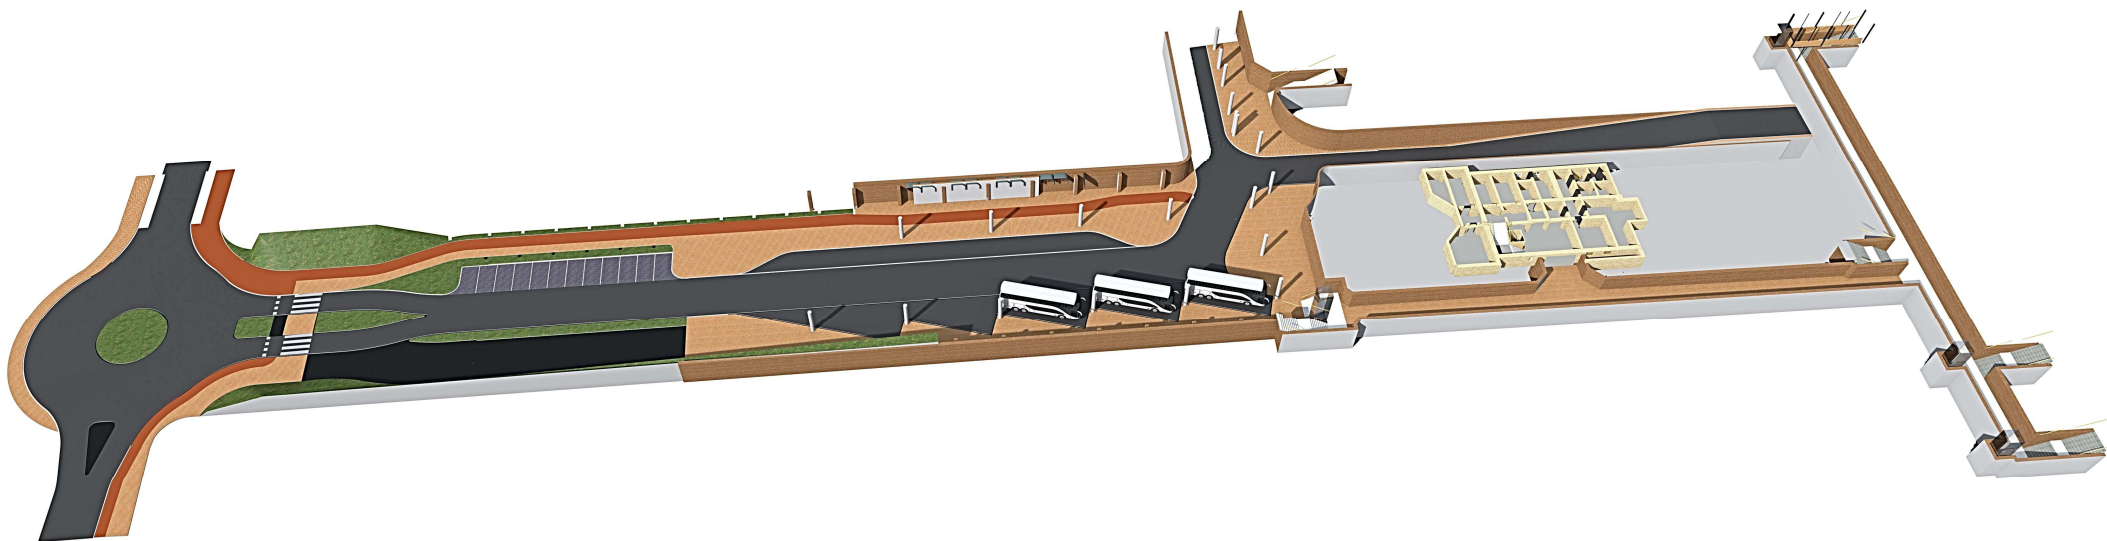

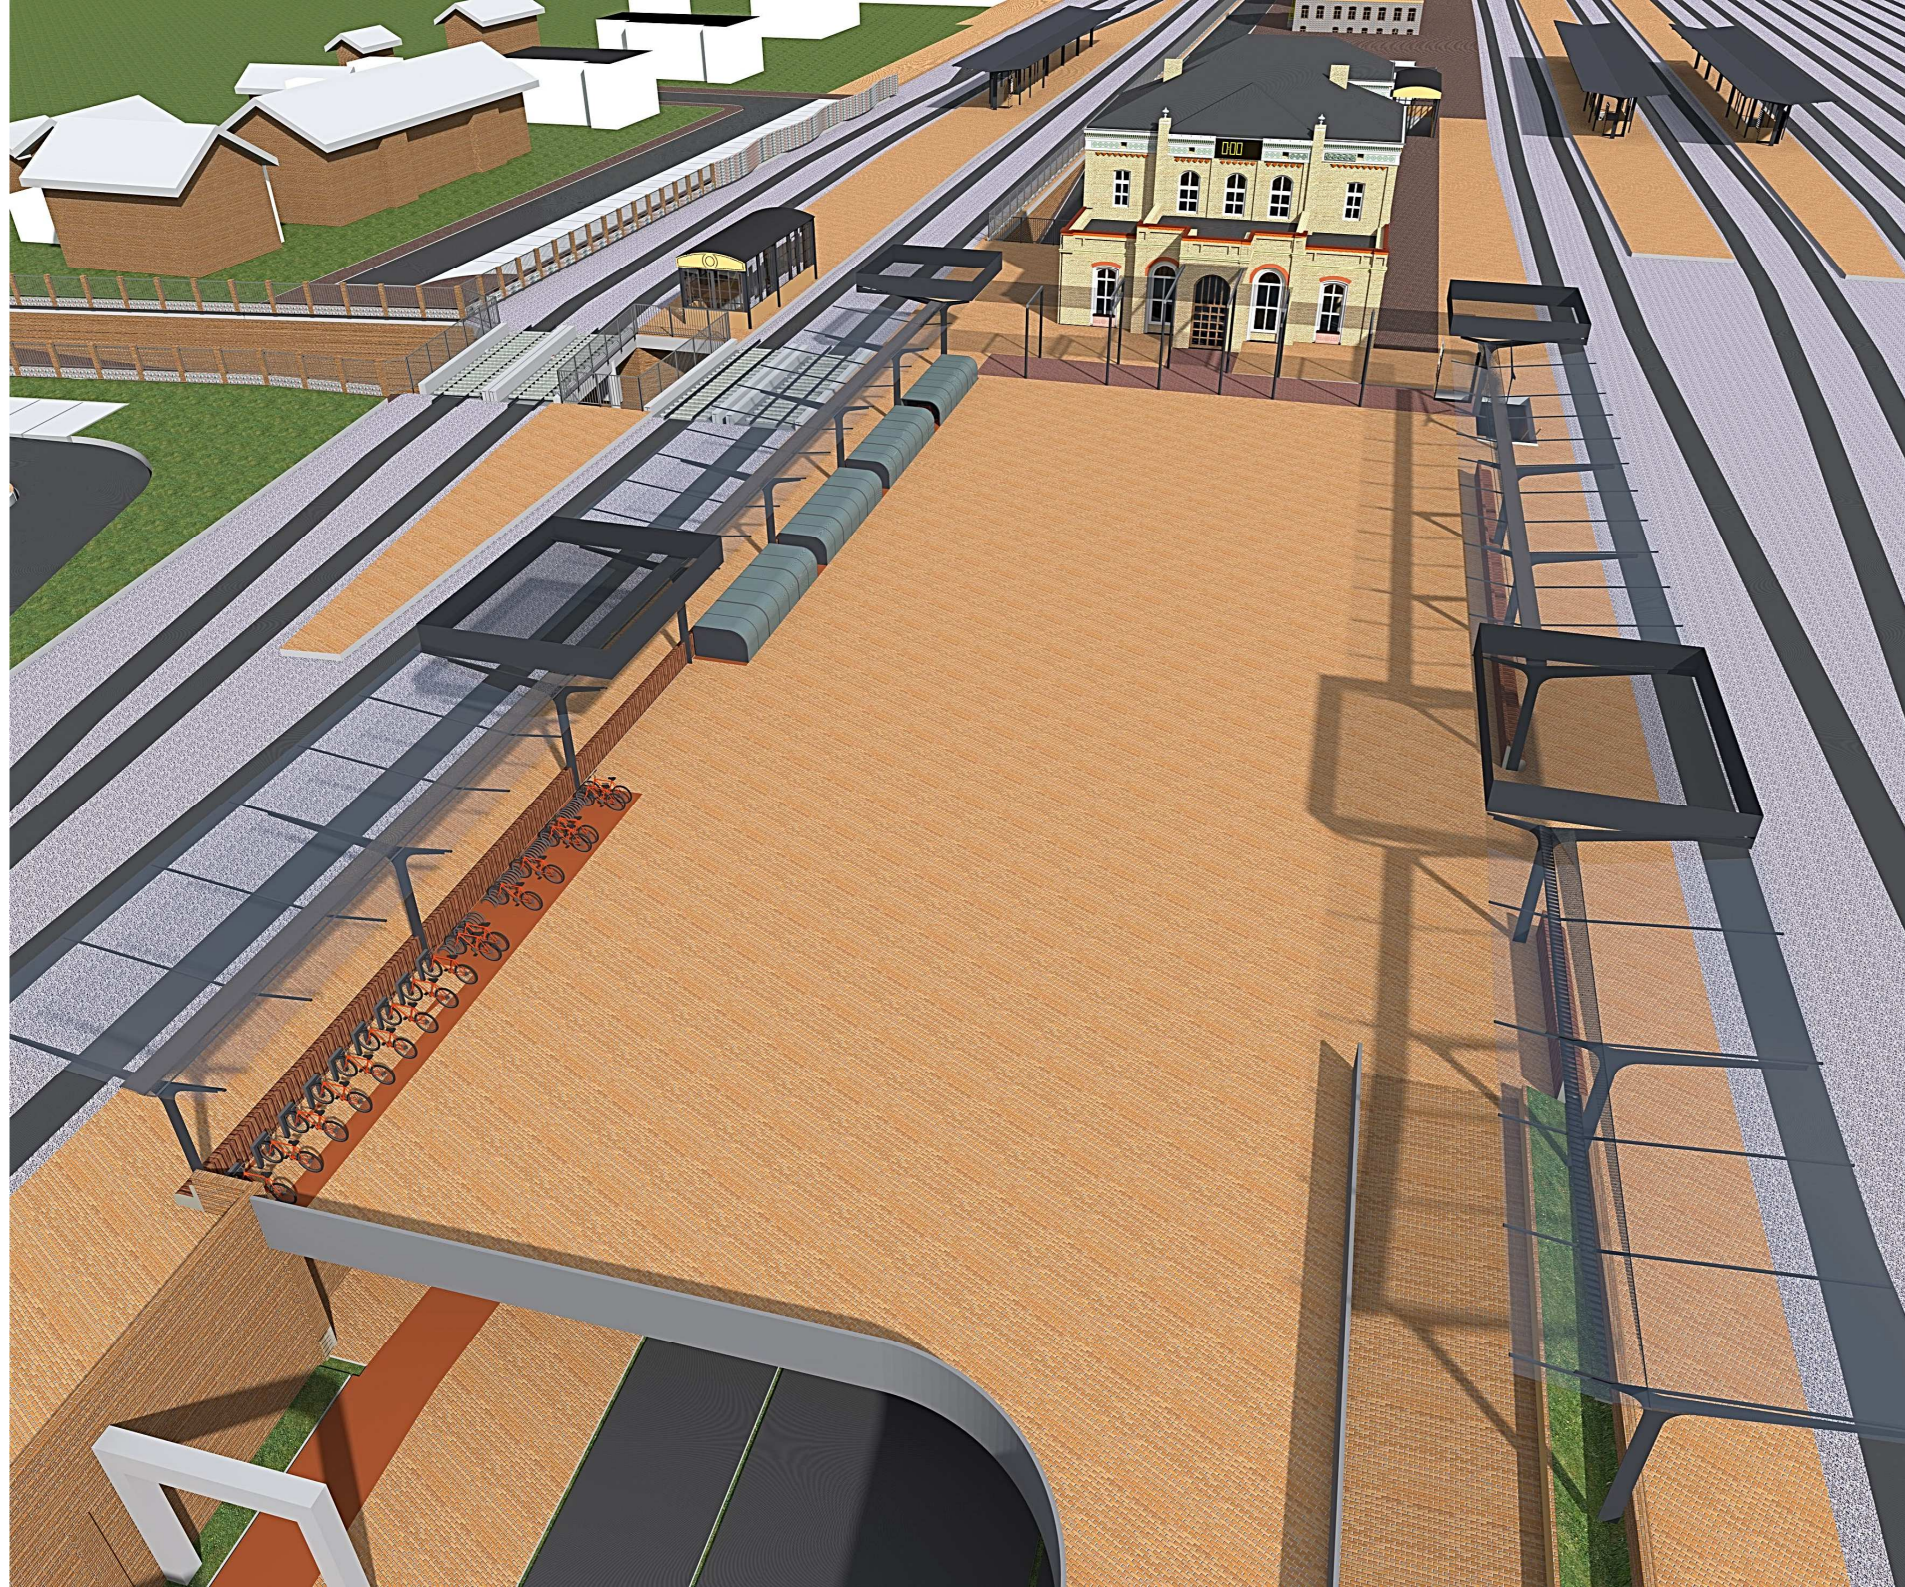













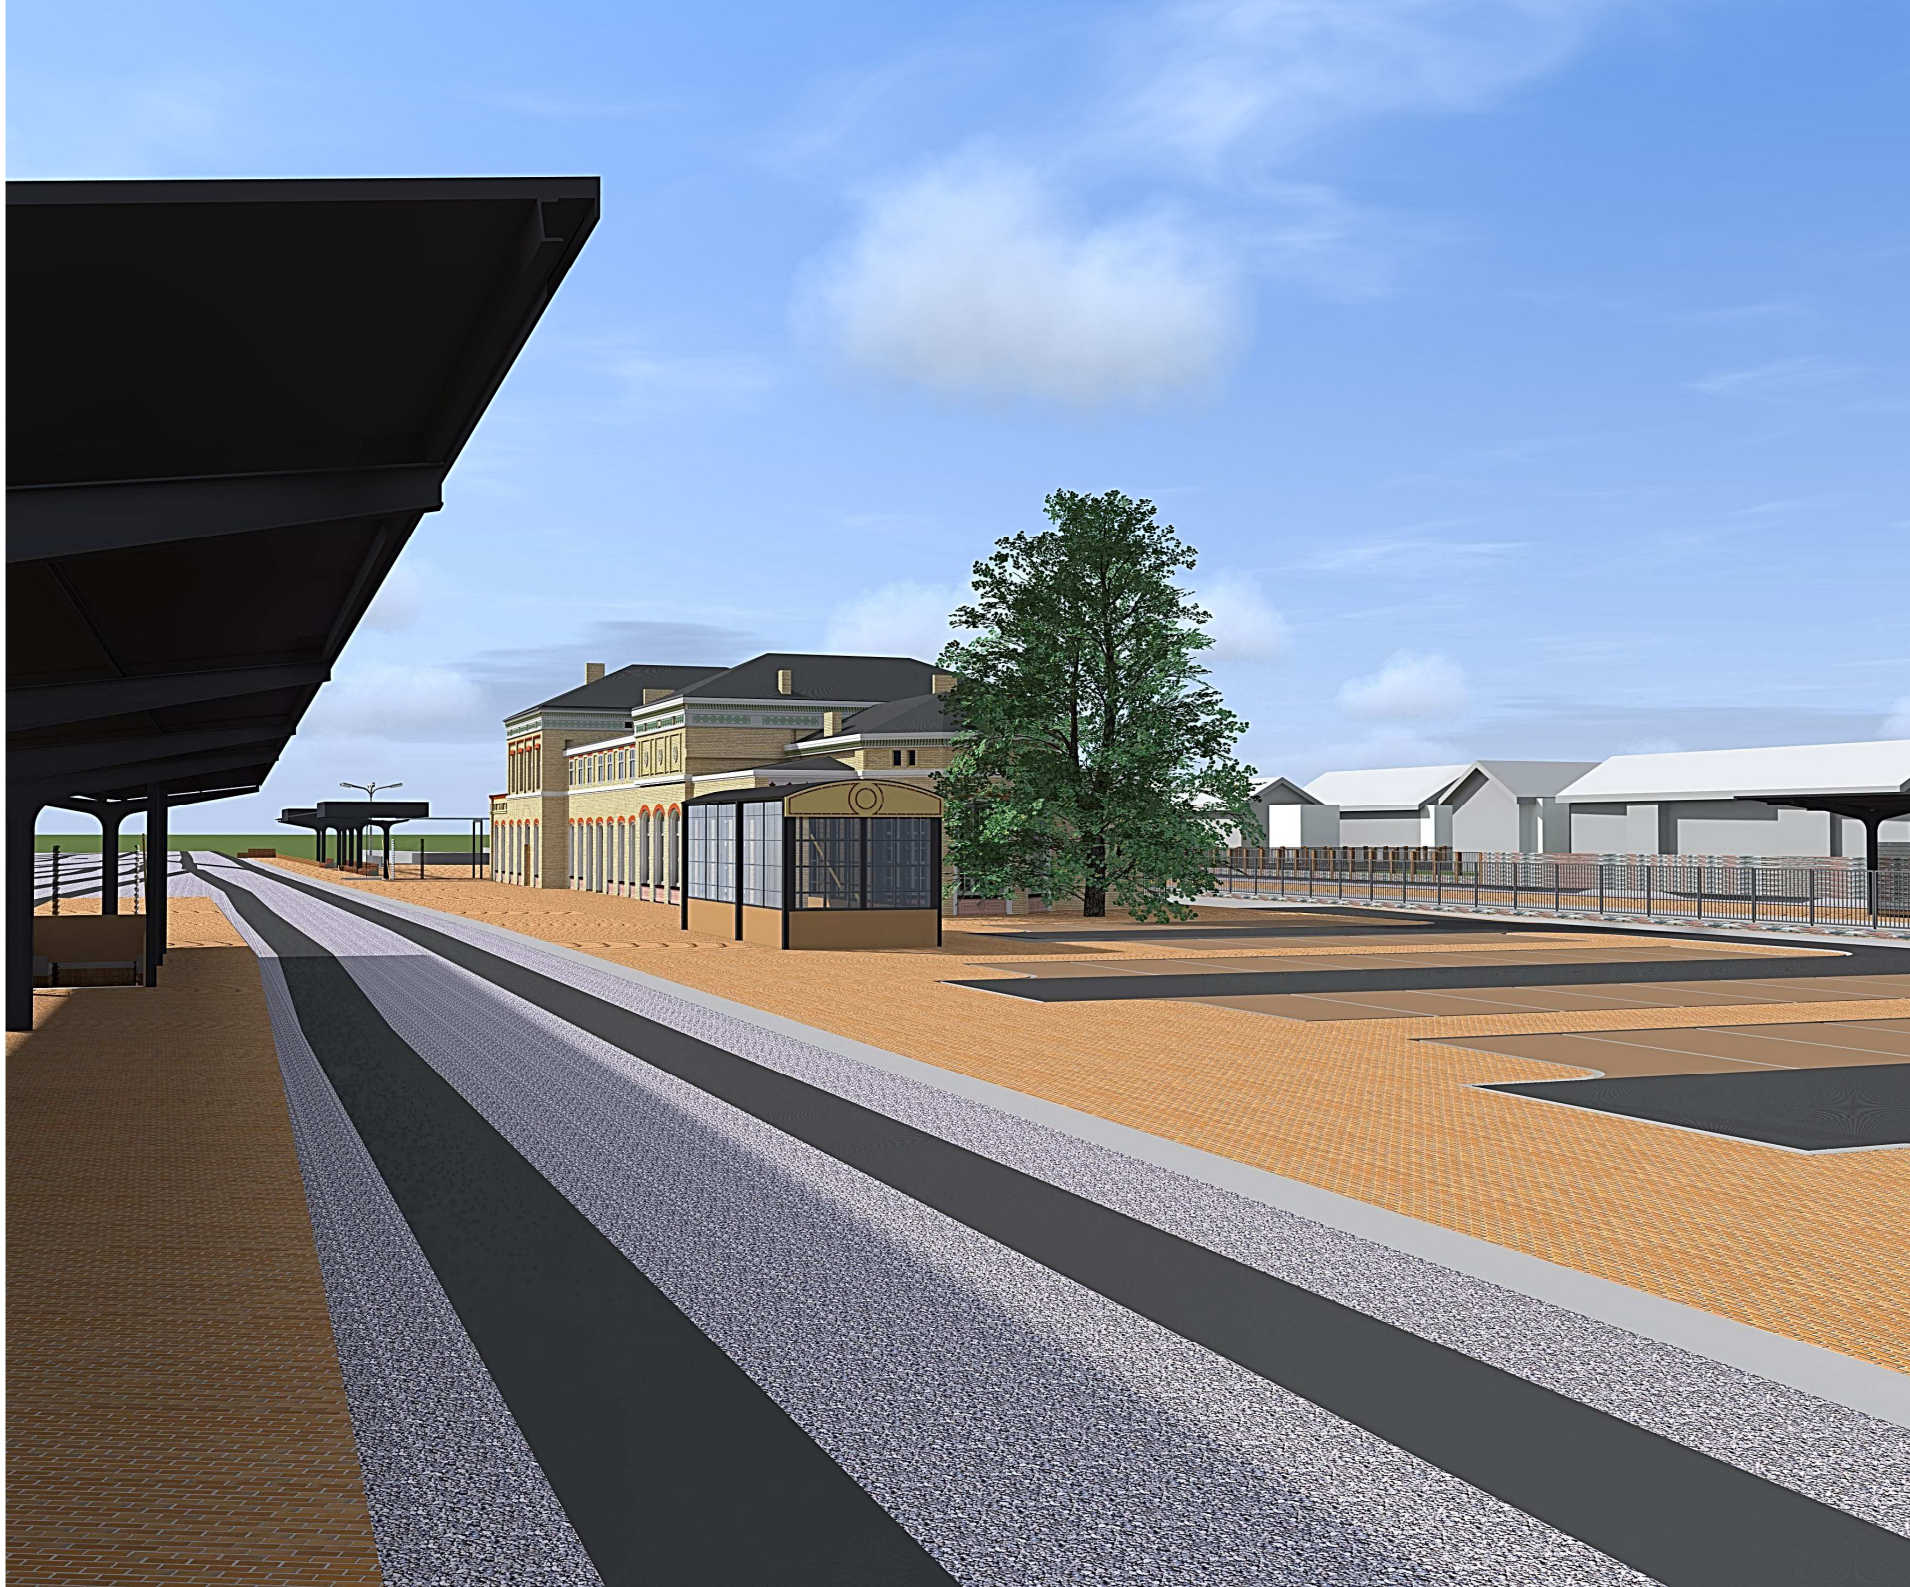




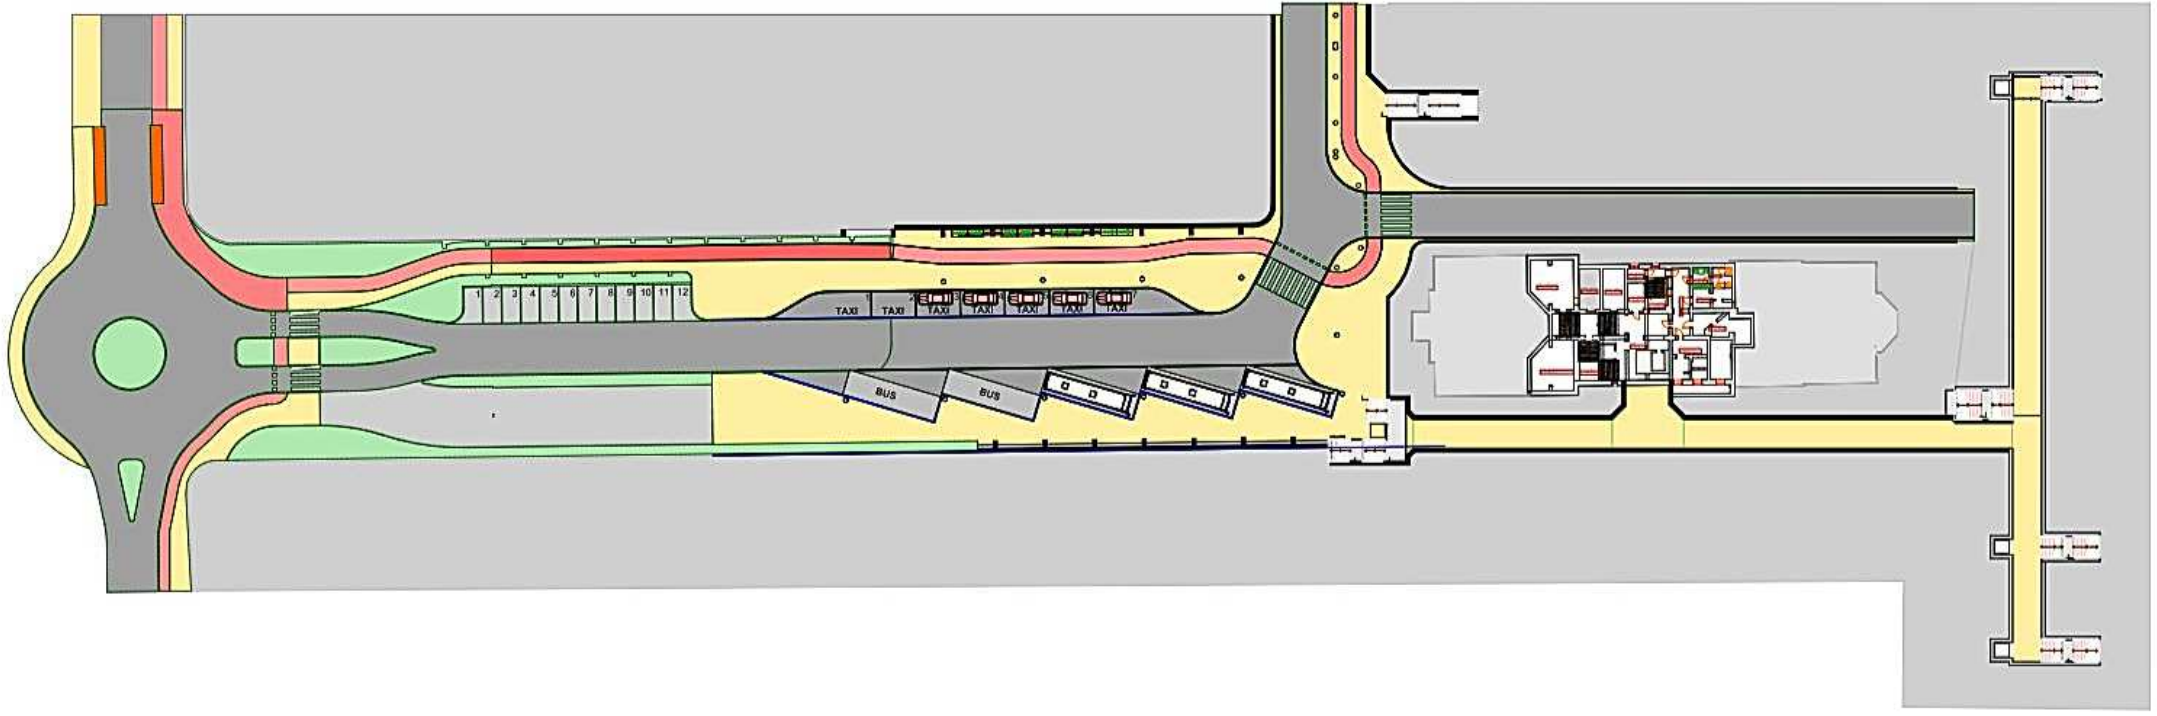



# RZUT PARTERU, SKALA 1:200

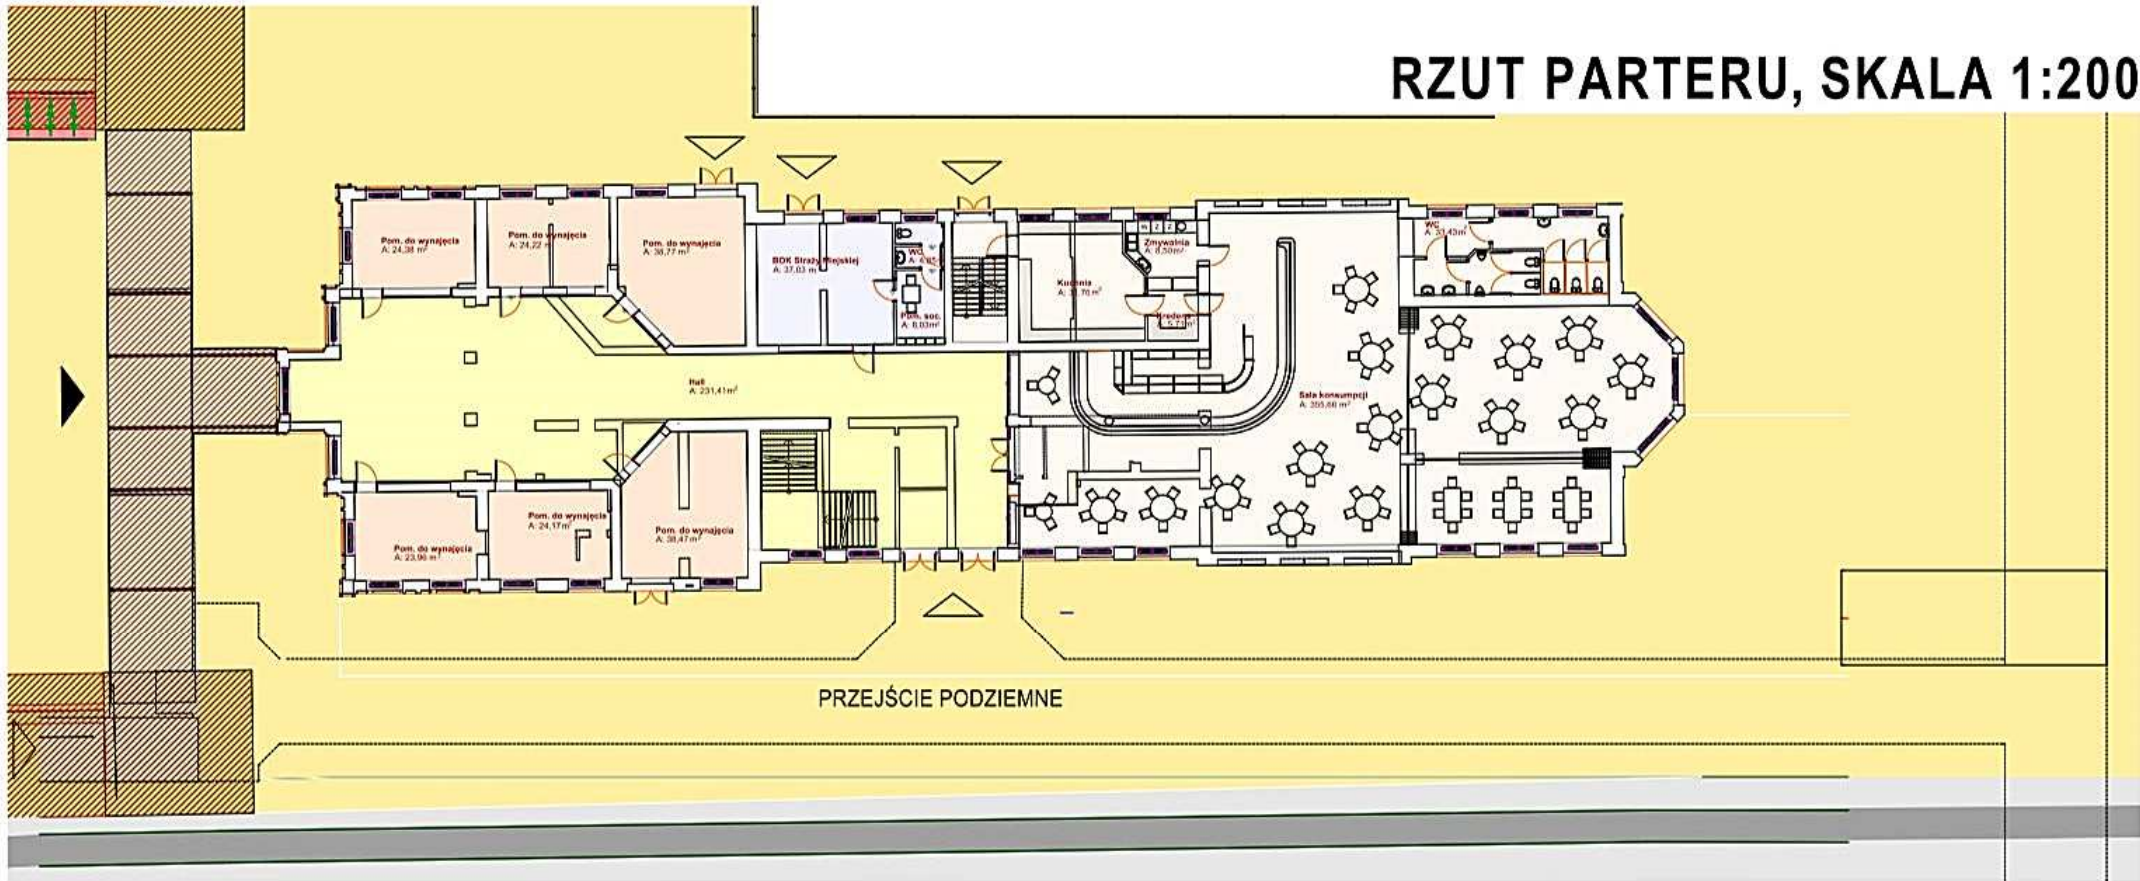

# RZUT PIĘTRA, SKALA 1:200

